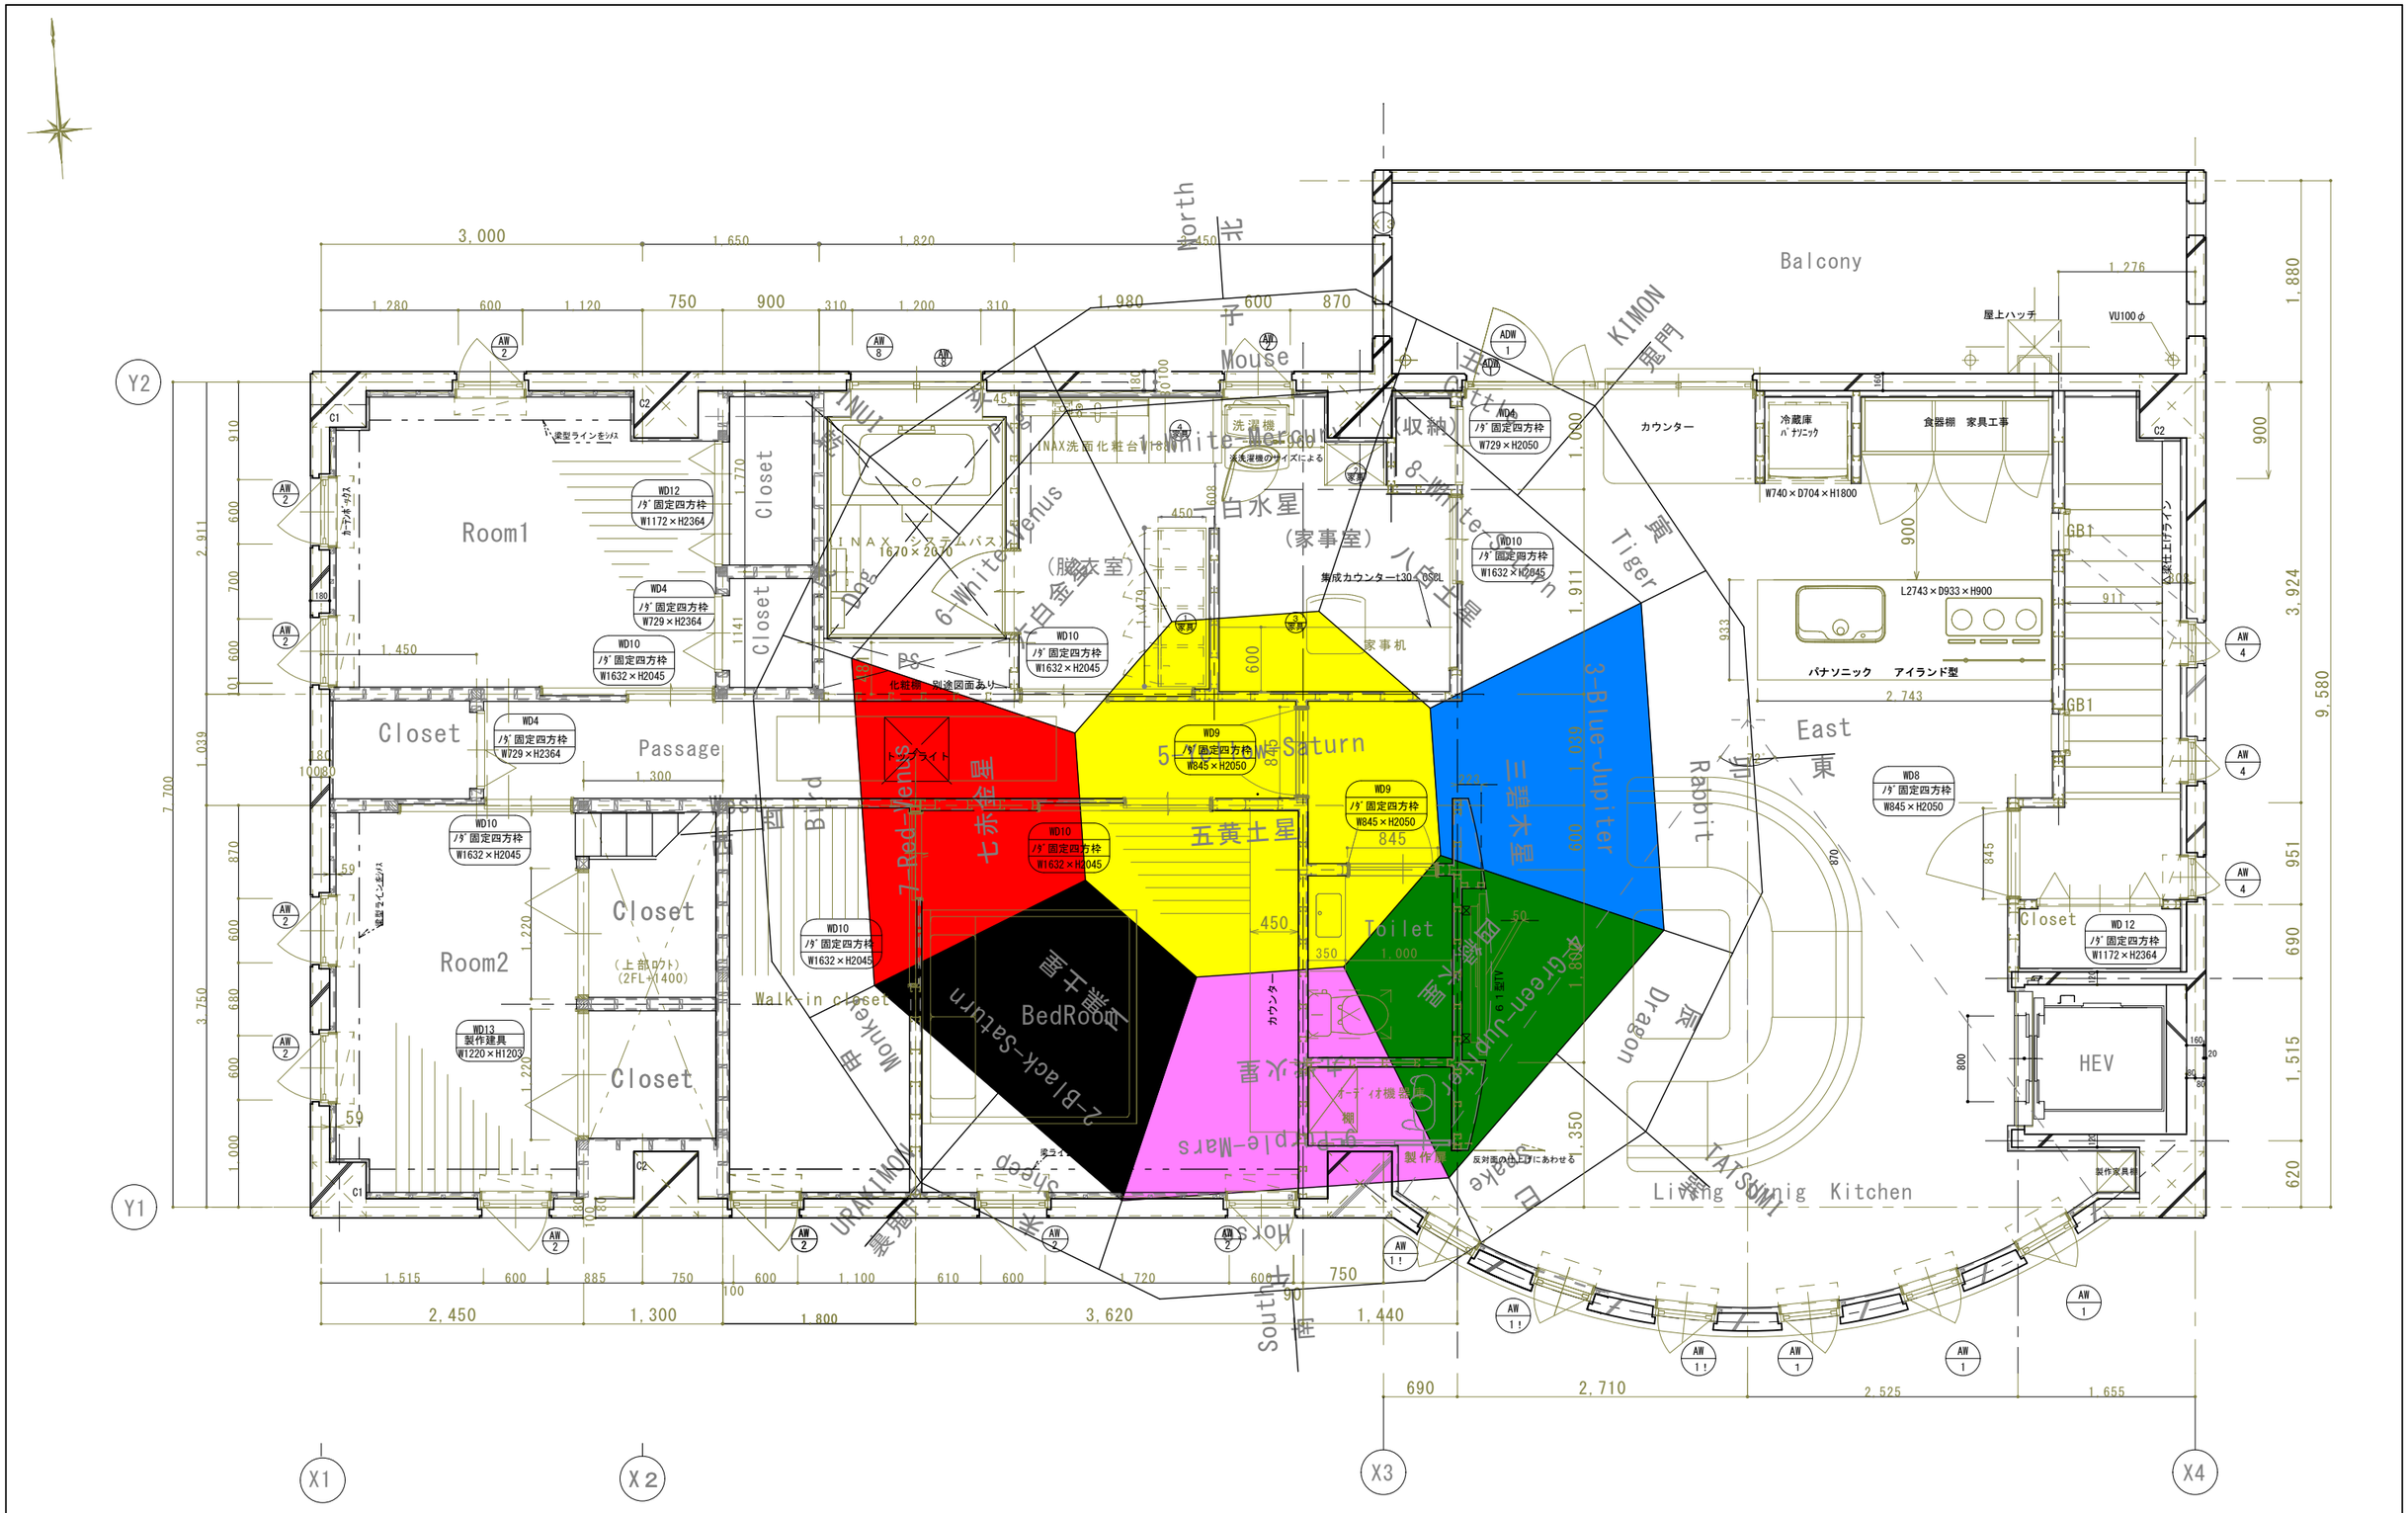

特記事項	工事名称	株式会社 山口建設一級建築士事務所 広島県尾道市瀬戸田町名荷820-1	製図	n.yamaguti	御承認印
	山本様邸 （仮称）StoneFree 新築工事				
	2階平面図 縮尺 S=1/40	一級建築士事務所 広島県知事登録 第07(1)第3091号 一級建築士 大臣登録第272261号 山口信彦	日付	2010・1・8	